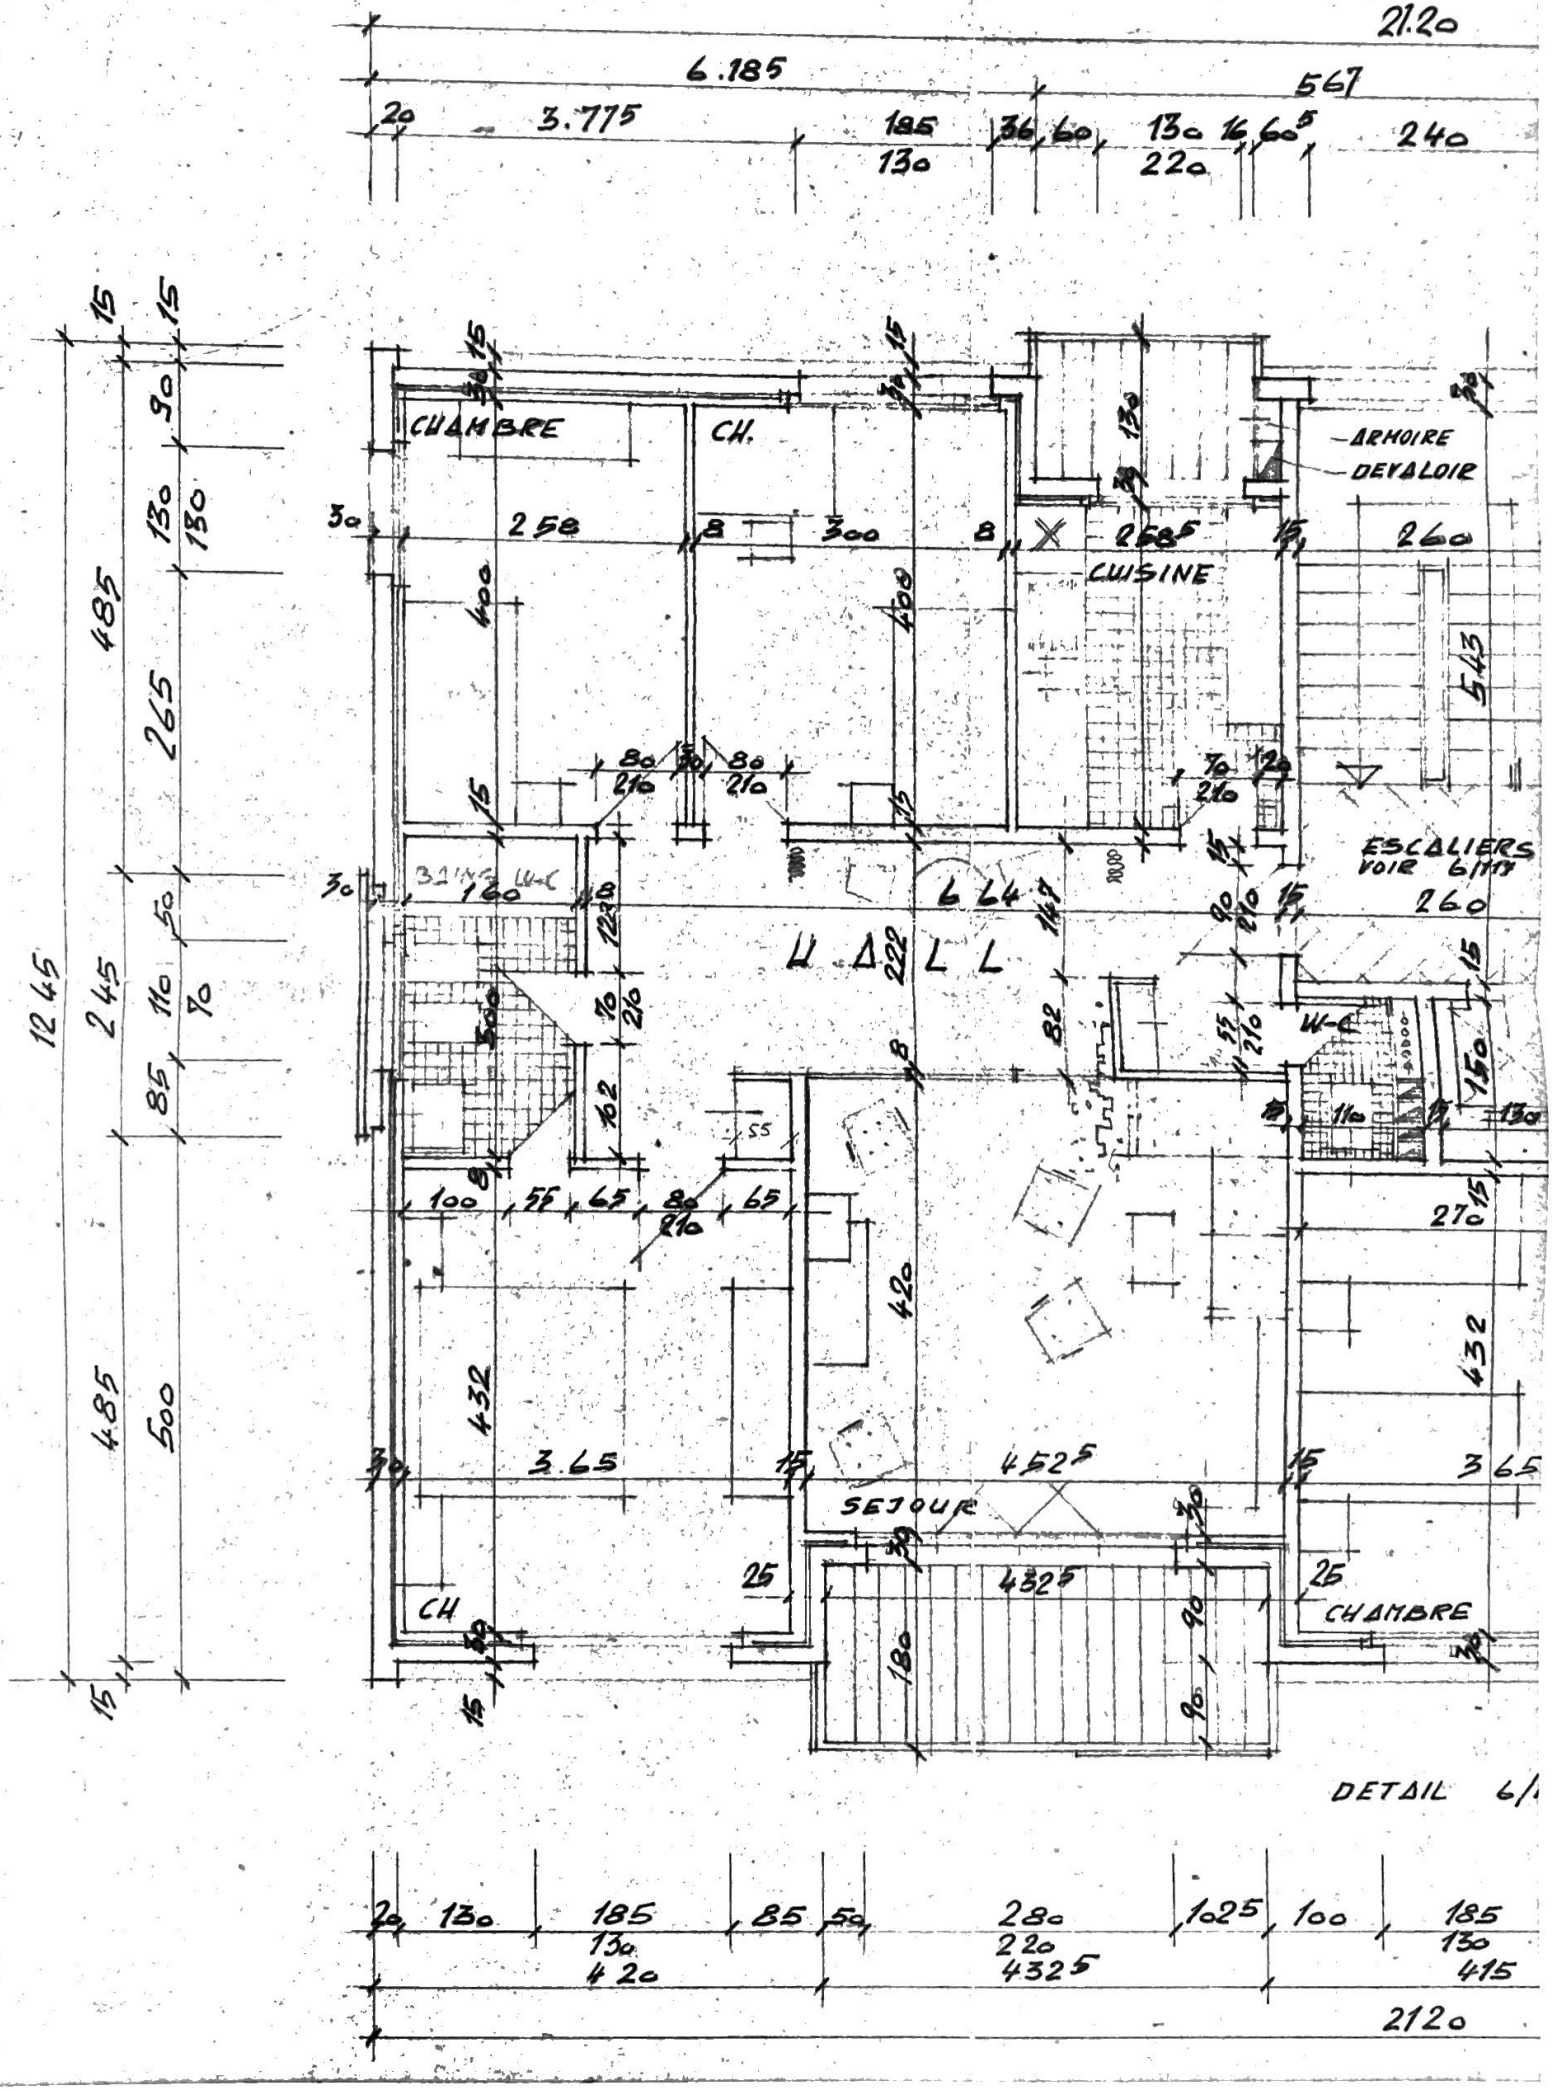
21.20
6.185
567
3.775
240
CHAMBRE
CH.
ARMOIRE
DEVALOIR
CUISINE
ESCALIERS
VOIR 6/113
L L4
U Δ 222 L L
W-C
SEJOUR
CH
CHAMBRE
DETAIL 6/
12.45
485
265
245
485
500
2120